
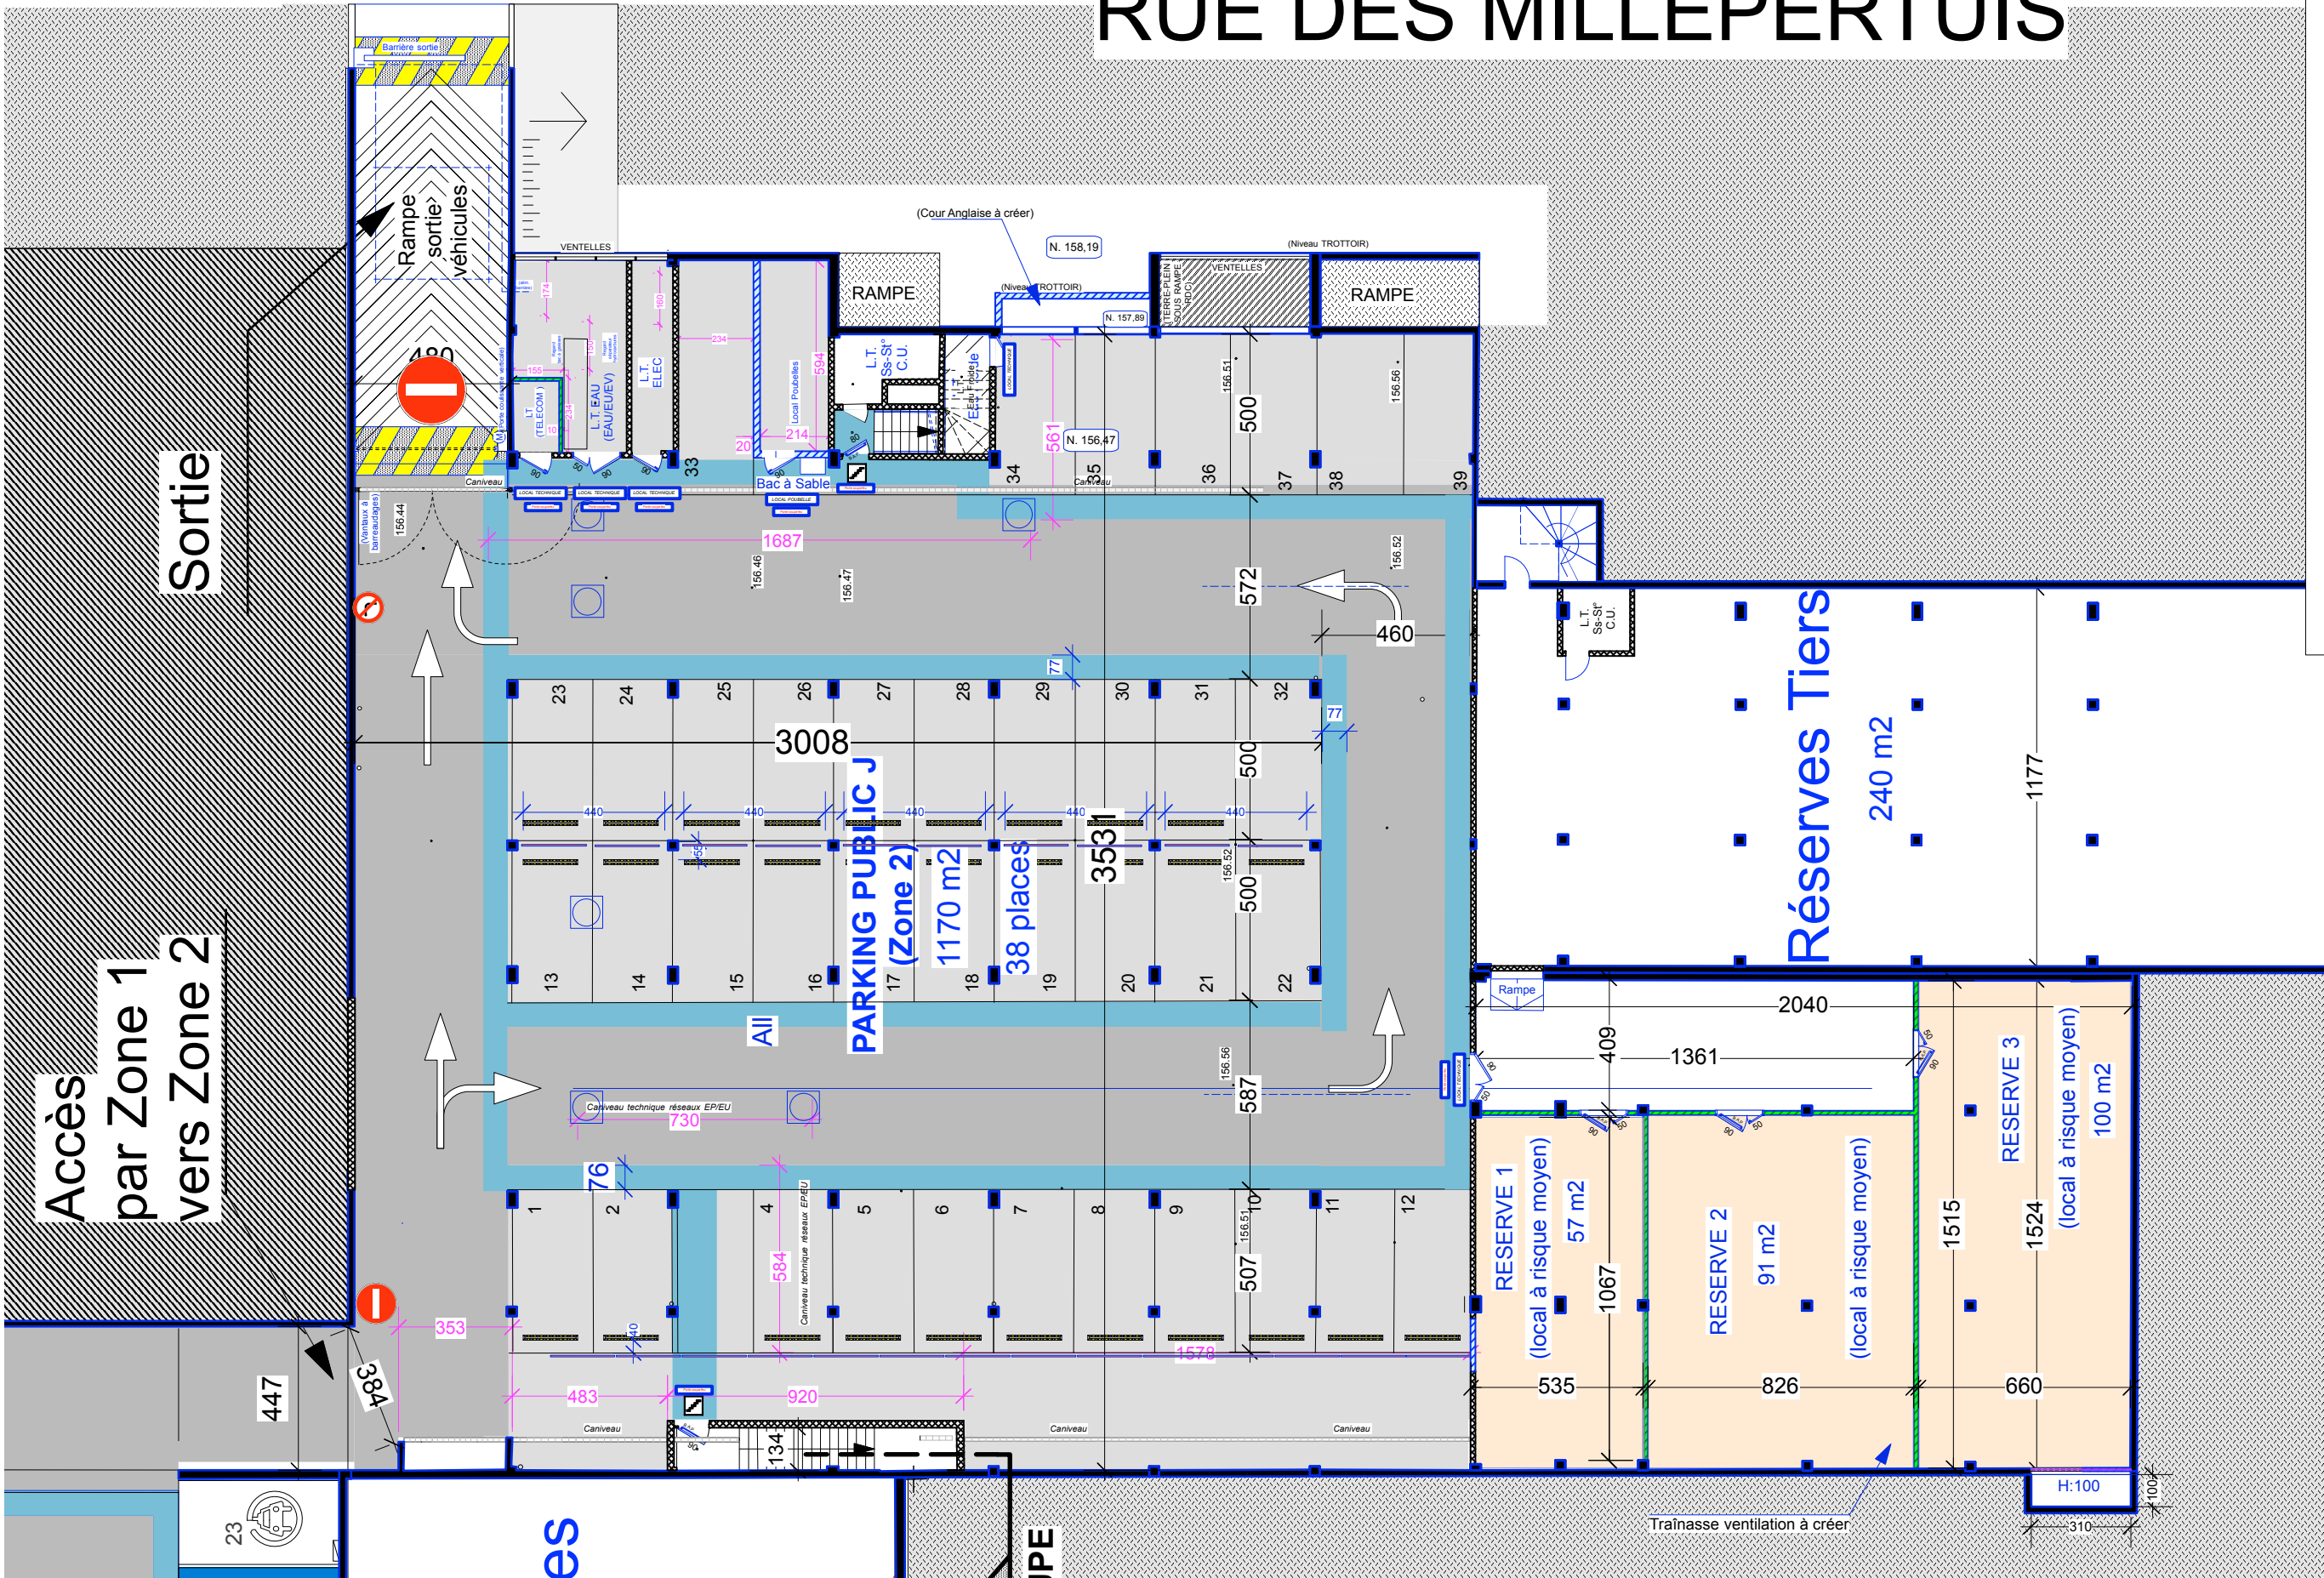


RUE DES MILLEPERTUIS

PLAN DU PARKING (Zone 2)
 FINITIONS DE SOLS
PLAN PROJETÉ
 Ech. : 1/500

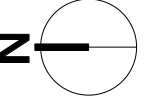

Accès par Zone 1 vers Zone 2

Sortie

<p>MAITRE D'OUVRAGE</p> <p>les ULIS VILLE DES ULIS Rue du Morvan Esplanade de la République 91940 LES ULIS Tél : 01 69 29 34 00</p>	<p>MAITRE D'ŒUVRE</p> <p>DELTA ARCHITECTURE 22 rue des Carriers Italiens 91350 GRIGNY Tél : 01 69 06 73 93 Fax : 01 69 06 77 97 Email : delta.architecture@orange.fr</p>	<p>B.E.T. ELECTRICITÉ</p> <p>ECLA 1/3 avenue de Flore 95500 THILLAY Tél : 01 30 18 10 42 Email : jean-pierre.lassaux@eclaingenierie.com</p>	<p>B.E.T. FLUIDES</p> <p>P.M.I. Ingénierie Les Graviers 25 allée Ambroise Paré 91510 JANVILLE SUR JUINE Tél : 01 60 82 34 22 Email : p.malochet@pmi-fluides.com</p>	<p>BUREAU DE CONTRÔLE</p> <p>VERITAS EVRY Immeuble 'La Vannoise' 6/18 rue du Pelvoux 91019 COURCOURONNES EVRY cedex Tél : 01 69 47 12 10 Email : hanae.erkab@fr.bureauveritas.com</p>	<p>REHABILITATION (PHASE 2) DE LA ZONE 2 DU PARKING PUBLIC J</p> <p>RUE DES MILLEPERTUIS 91940 LES ULIS</p>	<p>D. E. T.</p>	<p>25/9/20 ind b : Signalétique+ modification peinture bleue Ssupression place n°3</p> <p>2 JUIN 2020</p> <p>5</p>
--	--	--	---	---	---	------------------------	---