

MAITRISE D'OEUVRE ENTREPRISES



MAITRISE D'OUVRAGE



Direction des Infrastructures et de la Voirie
Service Grands Projets et Ingénierie

Aménagement du diffuseur des Ulis
RN118

DOSSIER D'EXECUTION
MARGE 1 - Diffuseur des Ulis n°14 (Ring)

Lot n°1 - Terrassement, Assainissement, Chaussée,
Murs de soutènement, Equipements
Aménagements Paysagers.



Plan d'exploitation
Phase 1.1b

Echelle	Intitule	Date	Modifications
1/1000	A	23/11/2021	Première diffusion
	B	04/07/2023	Modifications suite à réunion du 30-05-2023
	C	21/08/2023	Modifications suite à réunion du 15-08-2023
	D	28/08/2023	Modifications suite à réunion du 23-08-2023

L01-AXI-EXEC-EXP-VPN-4422-D

Légende :

- Ballage - AXIBLOCS
- Ballage - SMV
- Ballage - REE
- Ballage - ATC
- Ballage - KSC
- GG : Grande Gamme
- GM : Gamme Matière

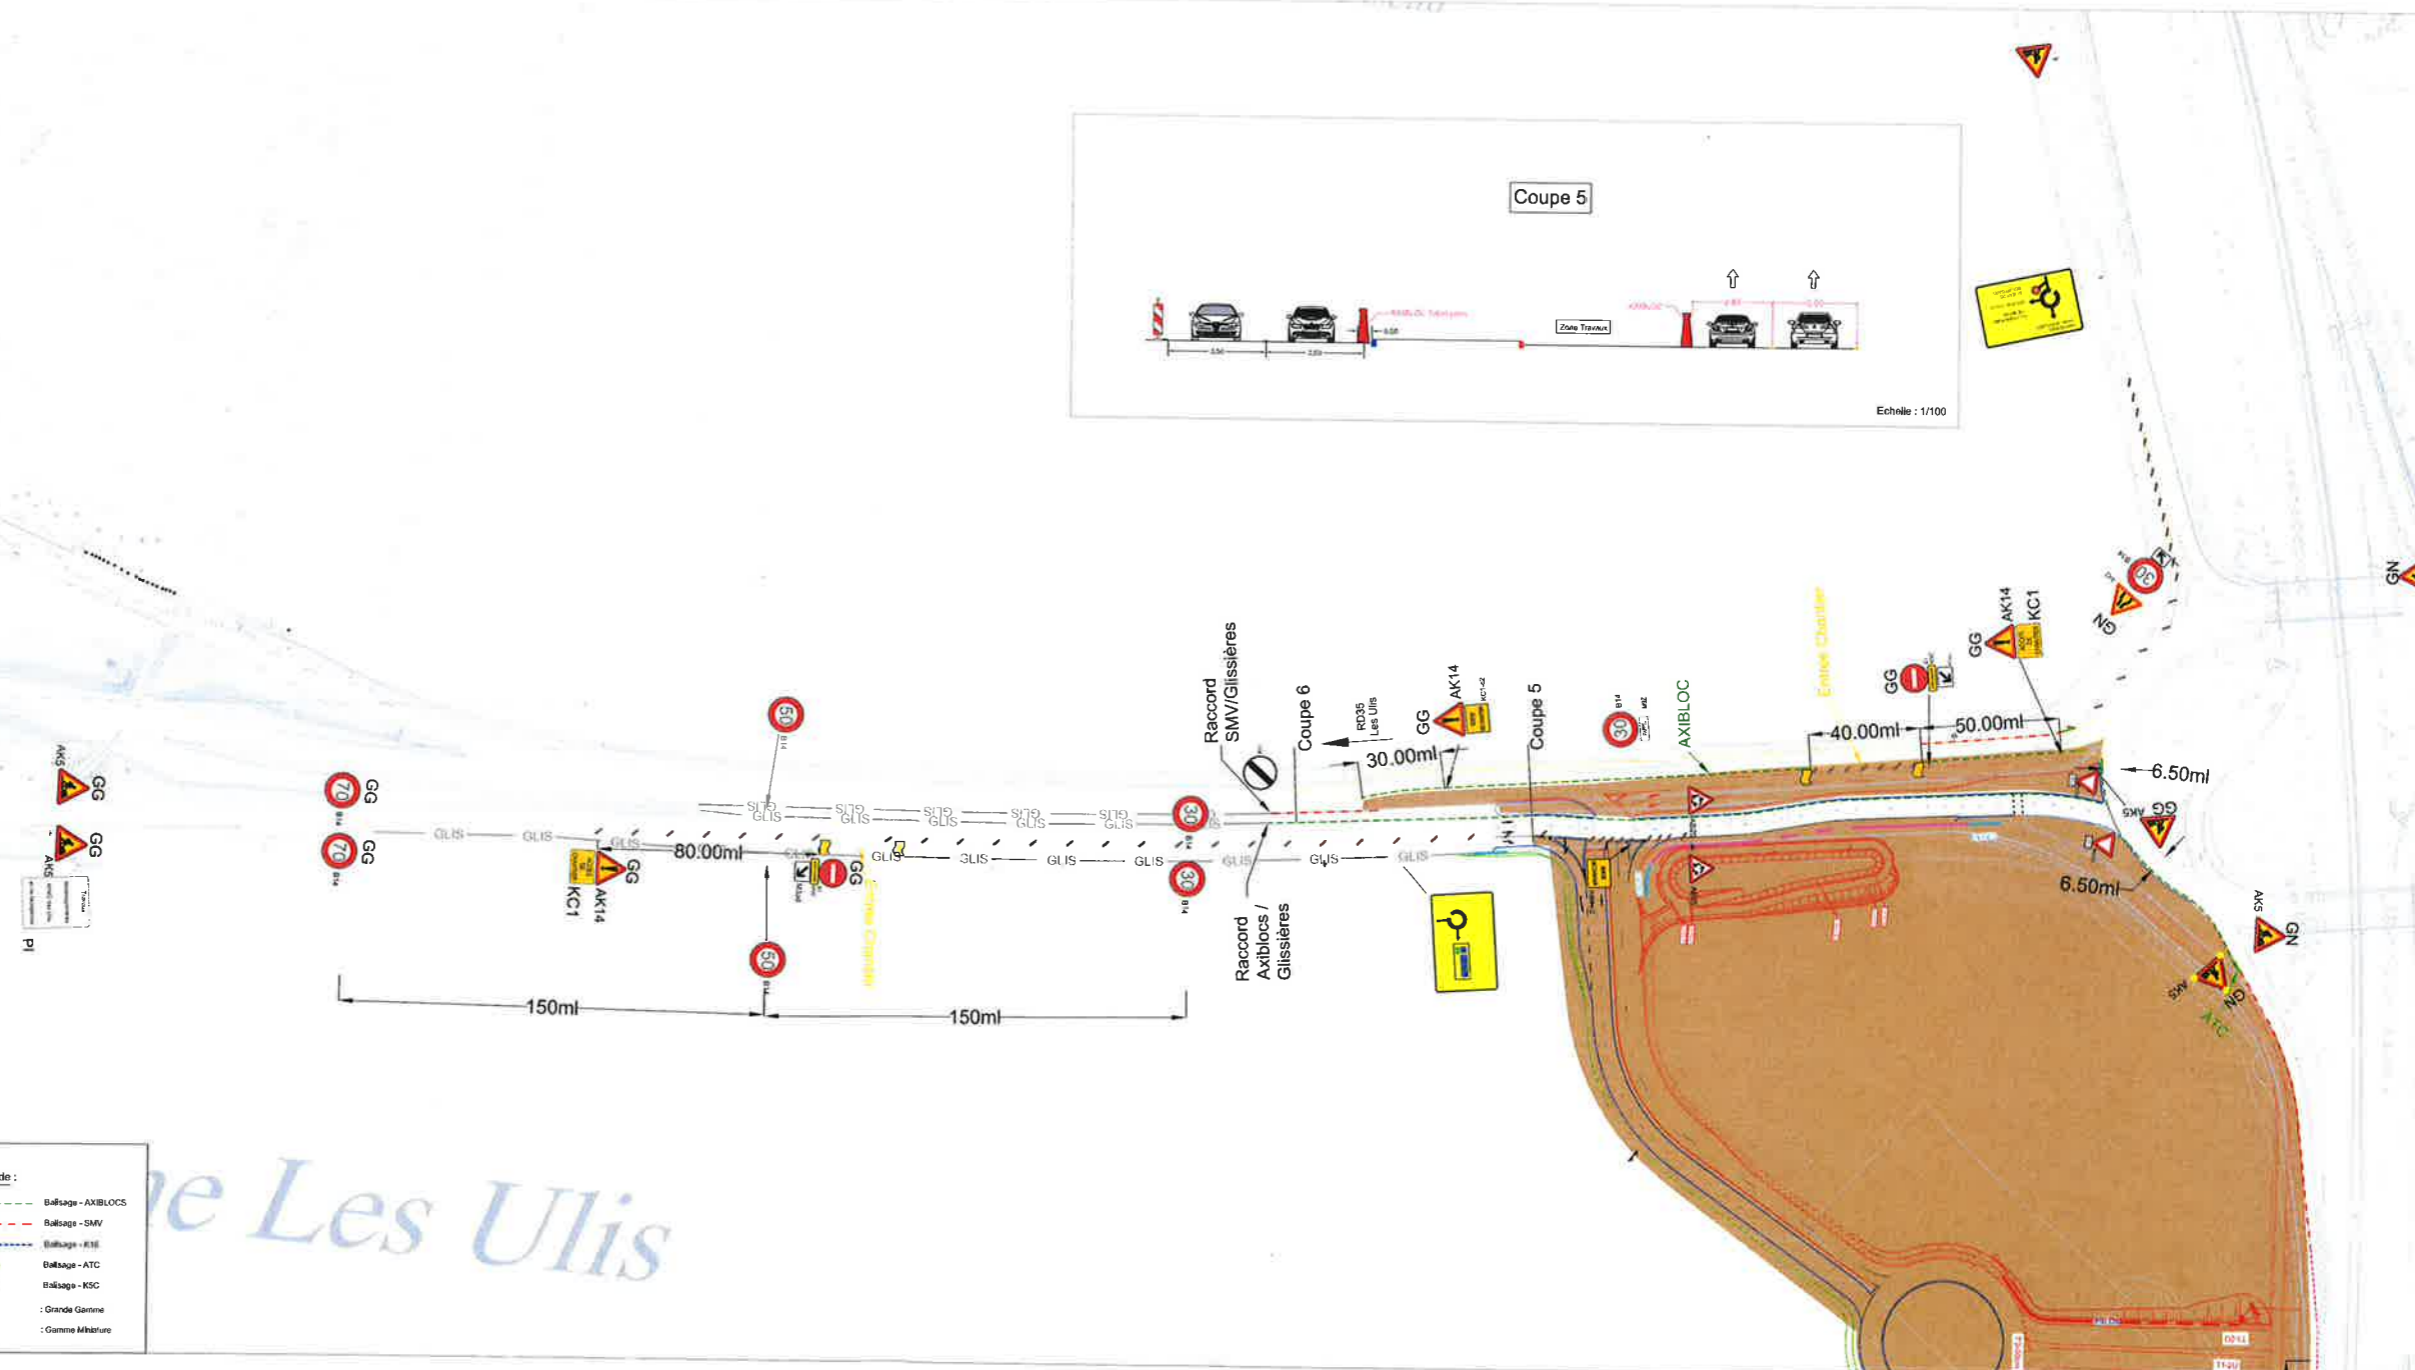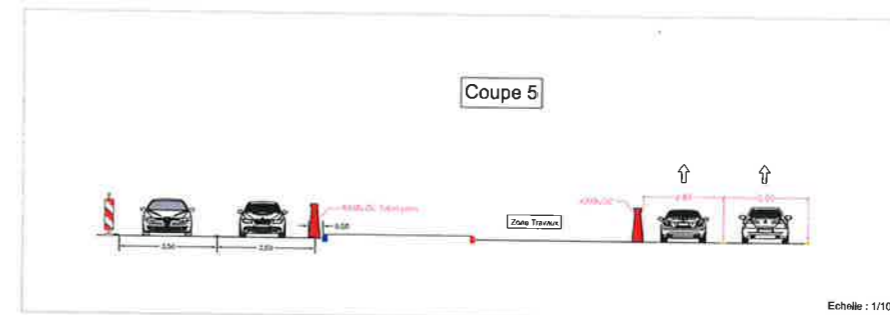

MAITRISE D'OEUVRE ENTREPRISES



WE OPEN THE WAY

MAITRISE D'OUVRAGE



Direction des Infrastructures et de la Voirie
Service Grands Projets et Ingénierie

Aménagement du diffuseur des Ulis
RN118

DOSSIER D'EXECUTION
MARCHE 1 - Diffuseur des Ulis n°14 (Ring)

Lot n°1 - Terrassement, Assainissement, Chaussée,
Murs de soutènement, Equipements
Aménagements Paysagers.



Plan d'exploitation
Phase 1.1c

Echelle	Intitule	Date	Modifications
1/1000	A	23/11/2021	Première diffusion
	B	04/07/2023	Modifications suite à réunion du 30-05-2023
	C	21/09/2023	Modifications suite à réunion du 16-06-2023
	D	28/09/2023	Modifications suite à réunion du 22-08-2023


L01-AXI-EXEC-EXP-VPN-4423-D

Légende :

	Prolongement gisiers NF
	Balises - AXIBLOC
	Balises - BMV
	Balises - K18
	Balises - ATC
	Balises - K3C
	Grande Gamme
	Gamme Miniature

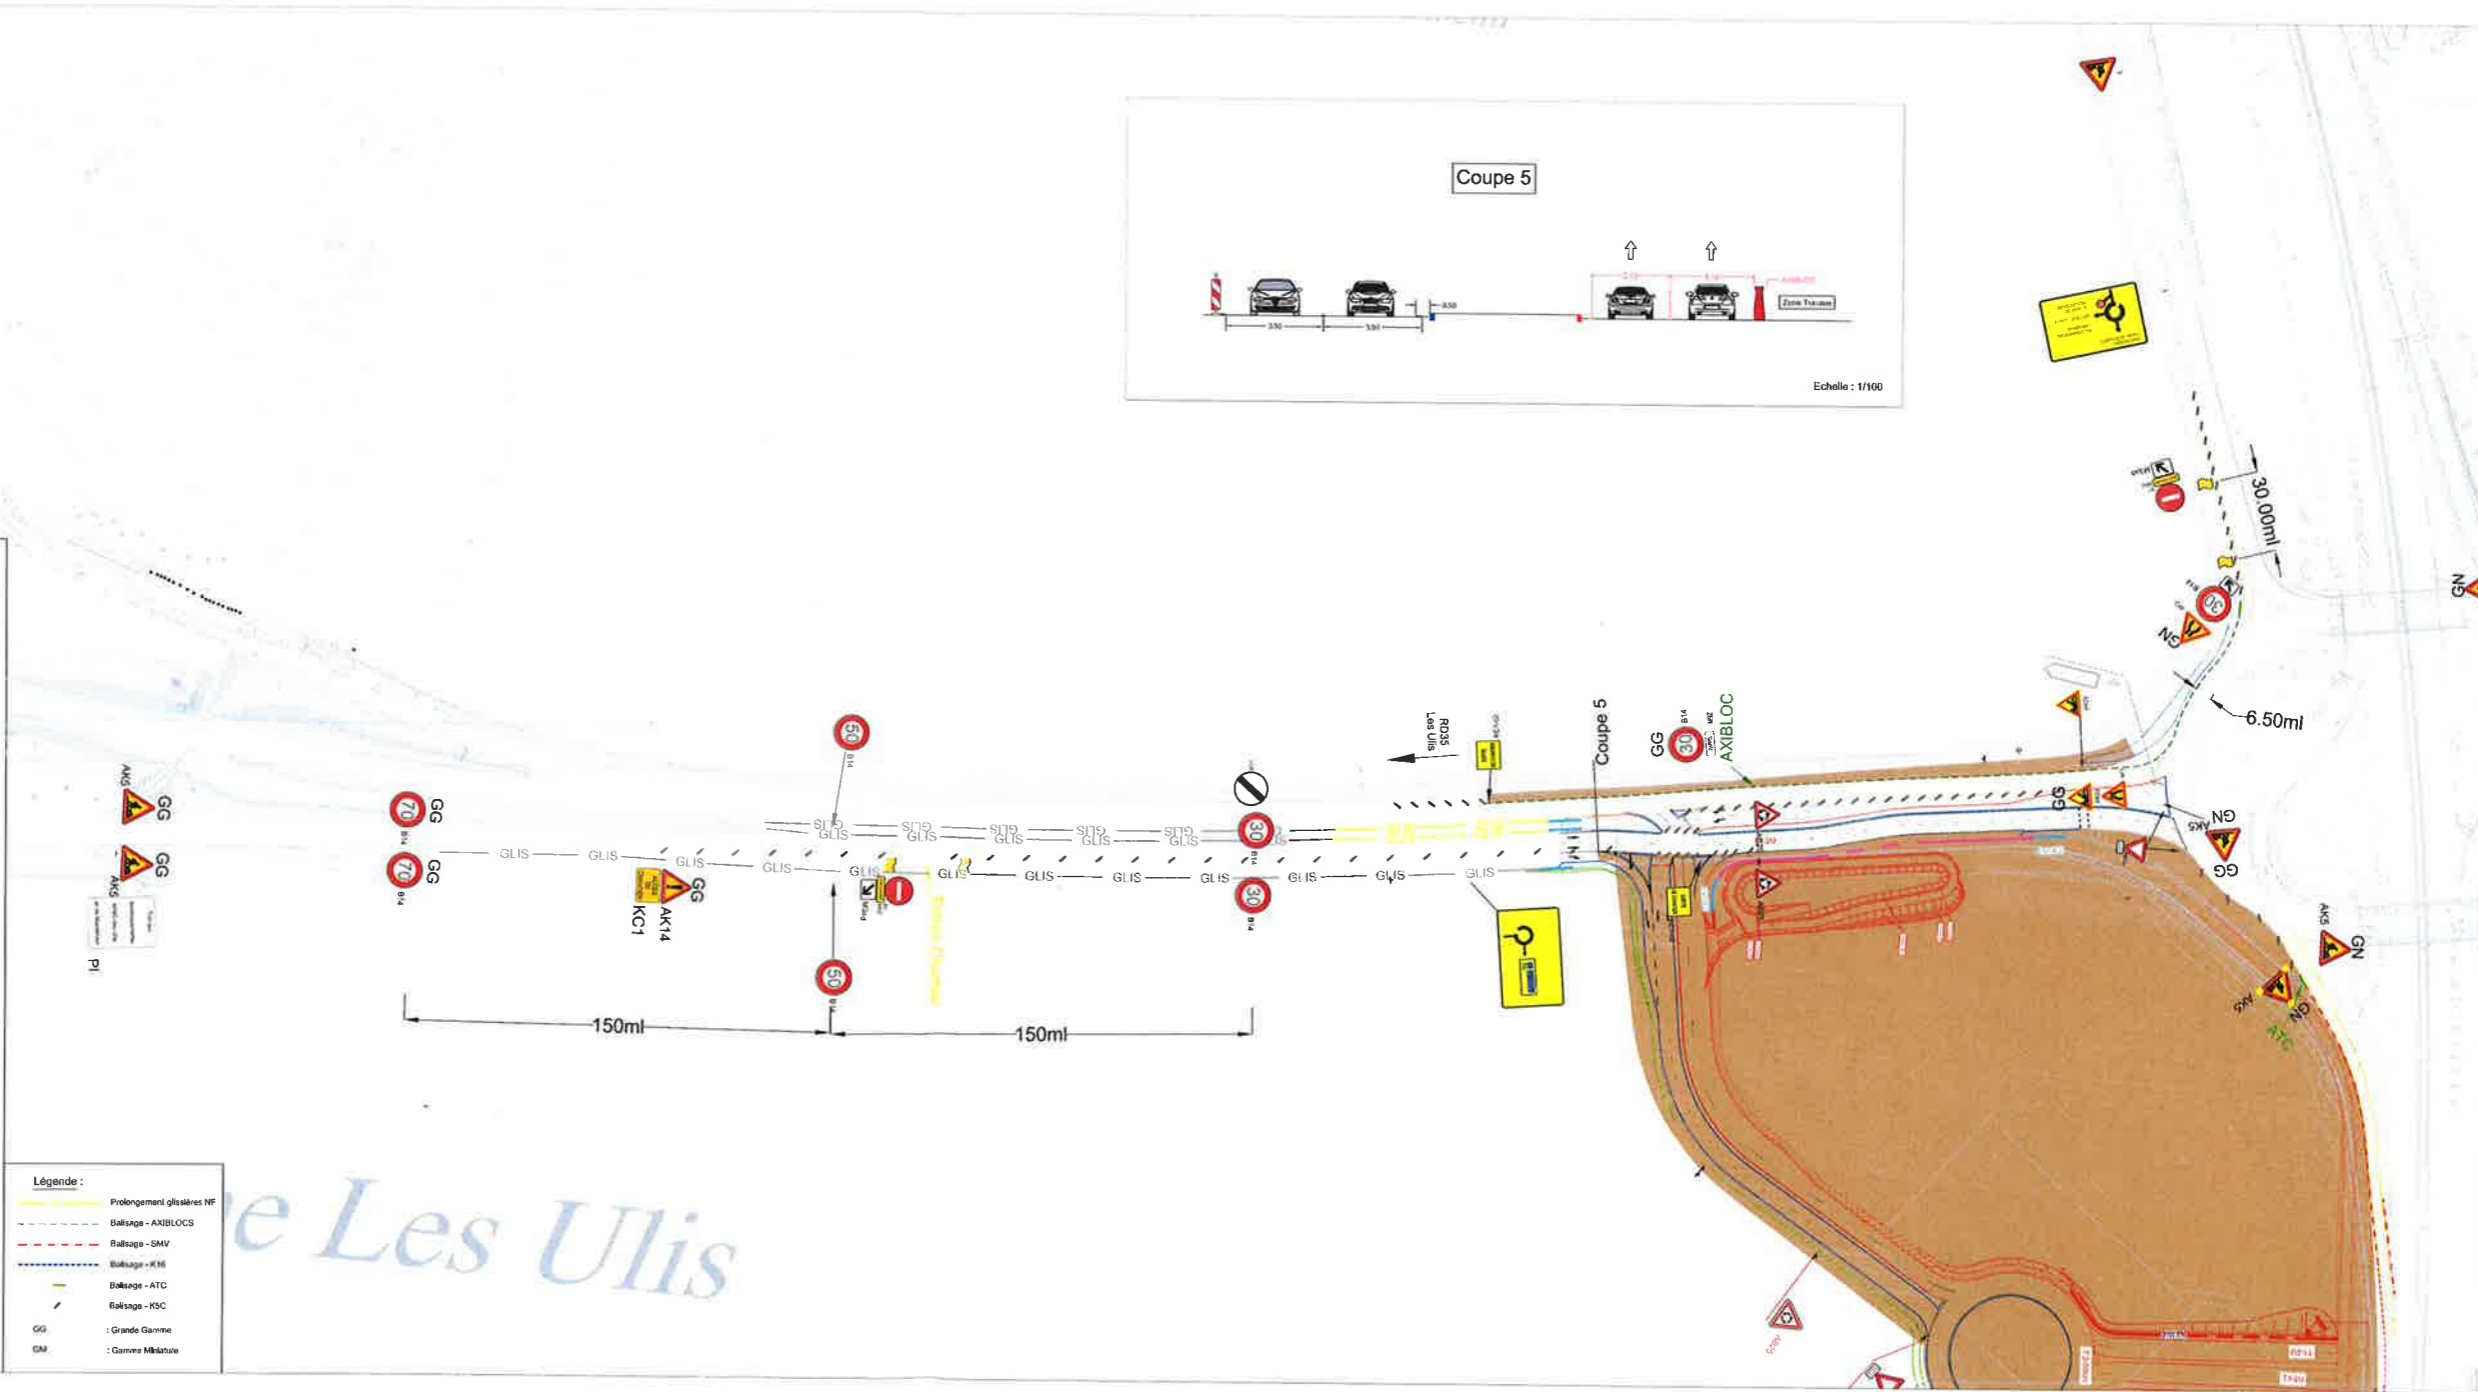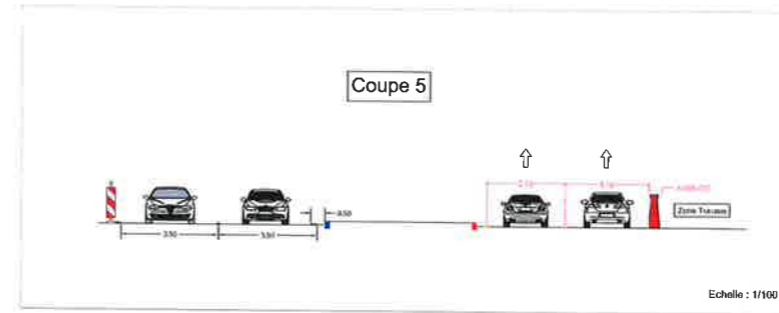

Phase 1.1.2 ENROBES

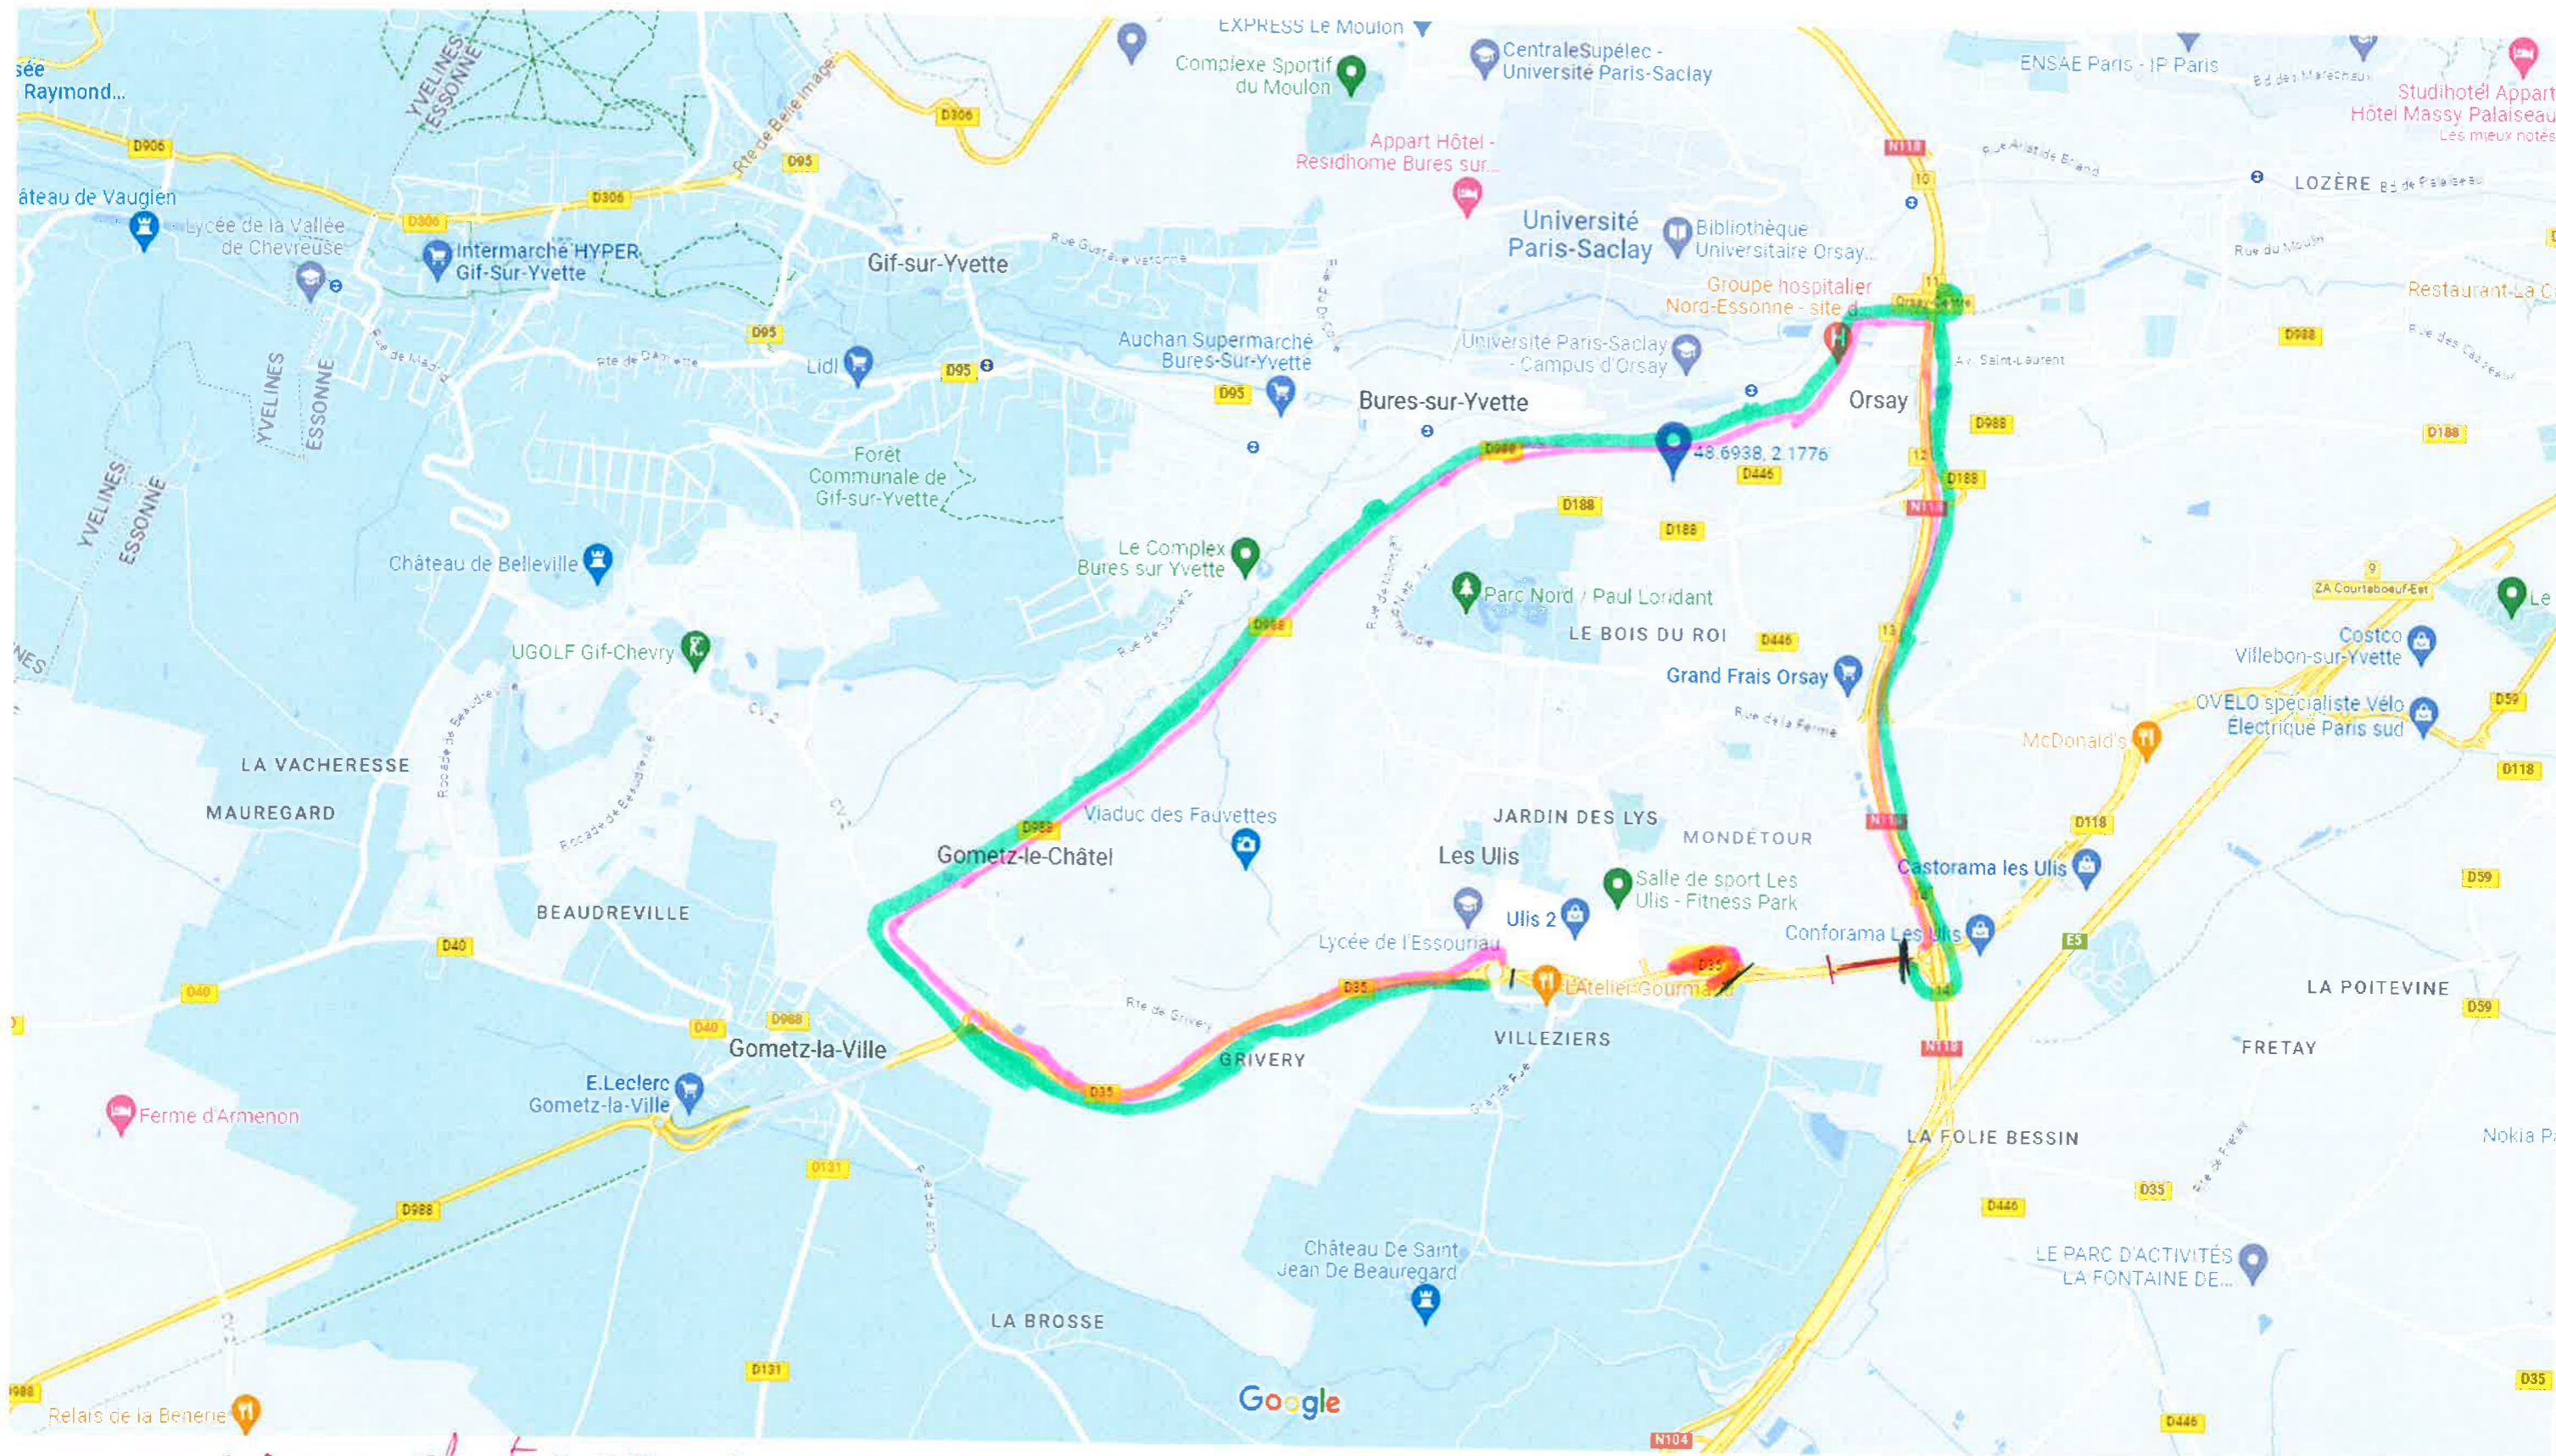

- zone de travaux
- zone de fermeture
- démarcation 1
- démarcation 2
- démarcation 3